


① 1:50

一层平面图 1:100

- 注：1. 图中未注明墙垛均为 250
 2. 7轴与连廊的交接由连廊（四）设计表示
 3. 不平行X、Y轴的轴线，于X轴轴线号均为“1”如①A，于Y轴轴线号均为“A”如①A
 4. 轮椅坡道挡台及扶手，无障碍厕位安全抓杆按JGJ50-2001要求，由甲方自理


常州市规划设计院		工程名称	江苏石油化工学院大学城校区计算机中心楼		
		工程编号	2002-建-46-2	设计阶段	施工图
项目负责人	设计	一层平面图 节点大样图	比例	见图	
审核	绘图		图号	建施 2	
审定	校核		日期	2003.2	

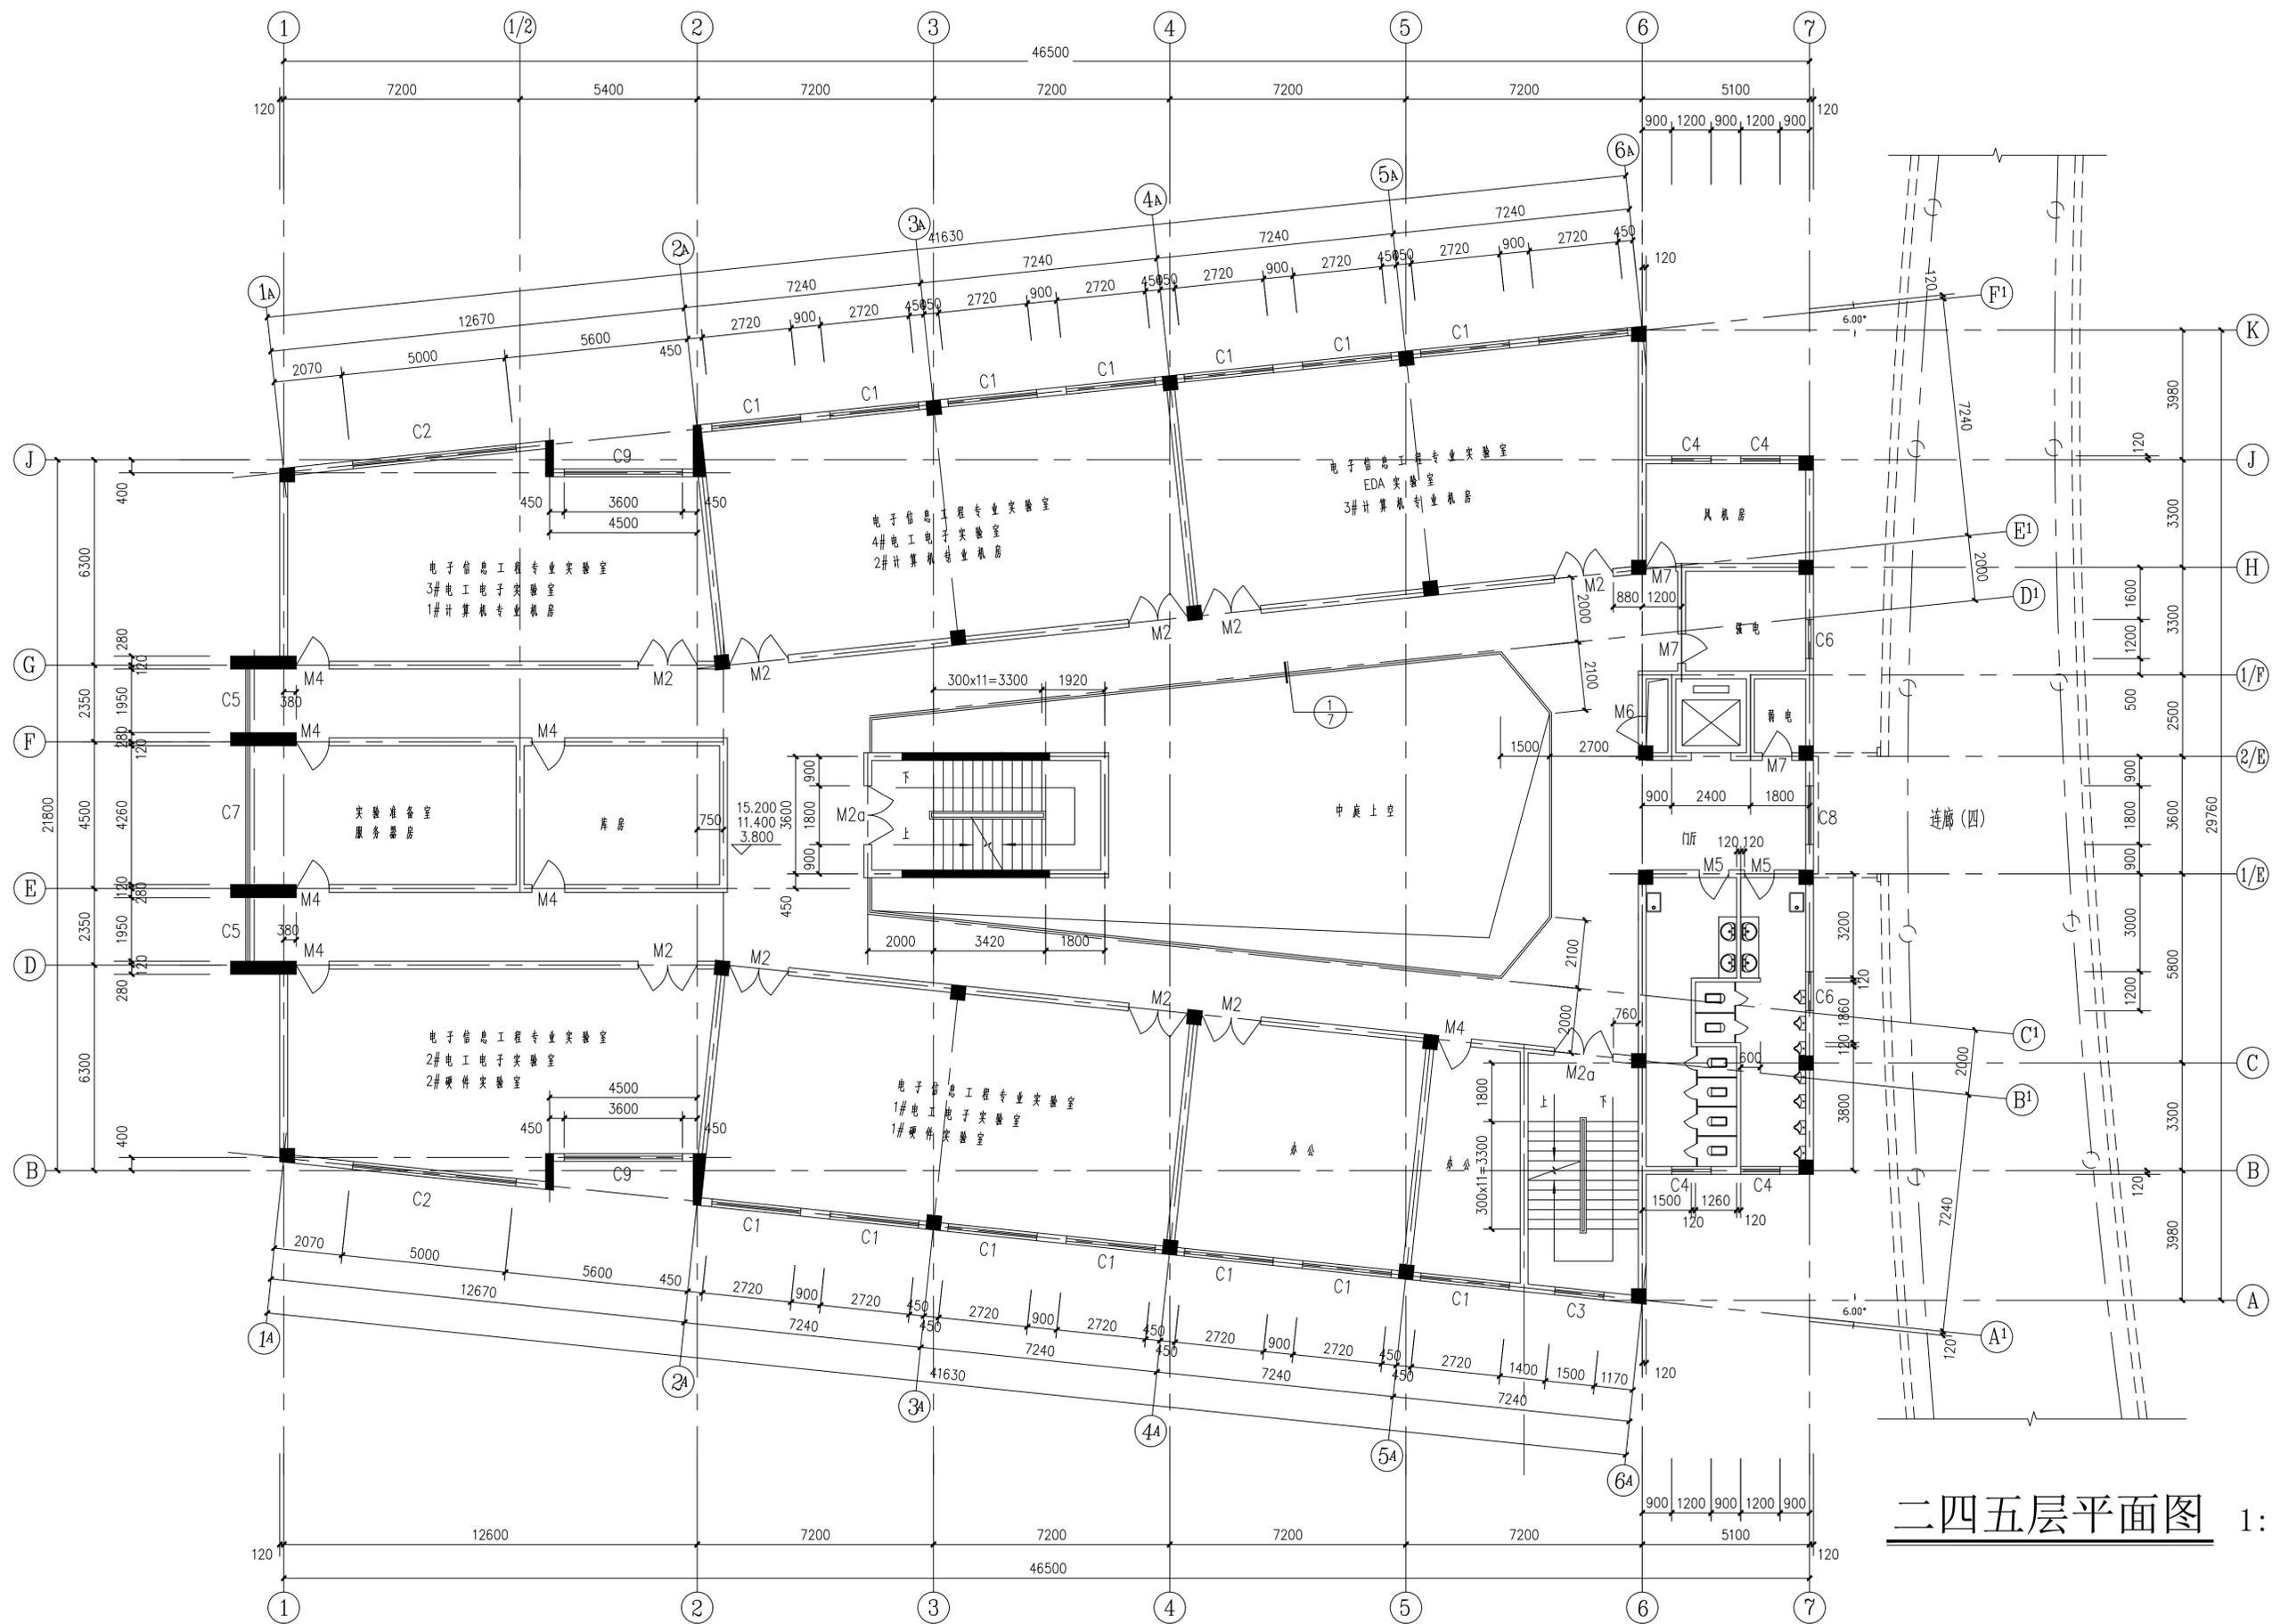

二四五层平面图 1:100

- 注： 1. 图中未注明墙垛均为 250
 2. 7轴与连廊的交接由连廊（四）设计表示
 3. 不平行X、Y轴的轴线，于X轴轴线号均为“1”如①A，于Y轴轴线号均为“A”如①A
 4. 五层围绕中庭设一圈防火卷帘

常州市规划设计院		工程名称	江苏石油化工学院大学城校区计算机中心楼		
		工程编号	2002-建-46-2	设计阶段	施工图
项目负责人	设计	二四五层平面图	比例	见图	
审核	绘图		图号	建施 3	
审定	校核		日期	2003.2	

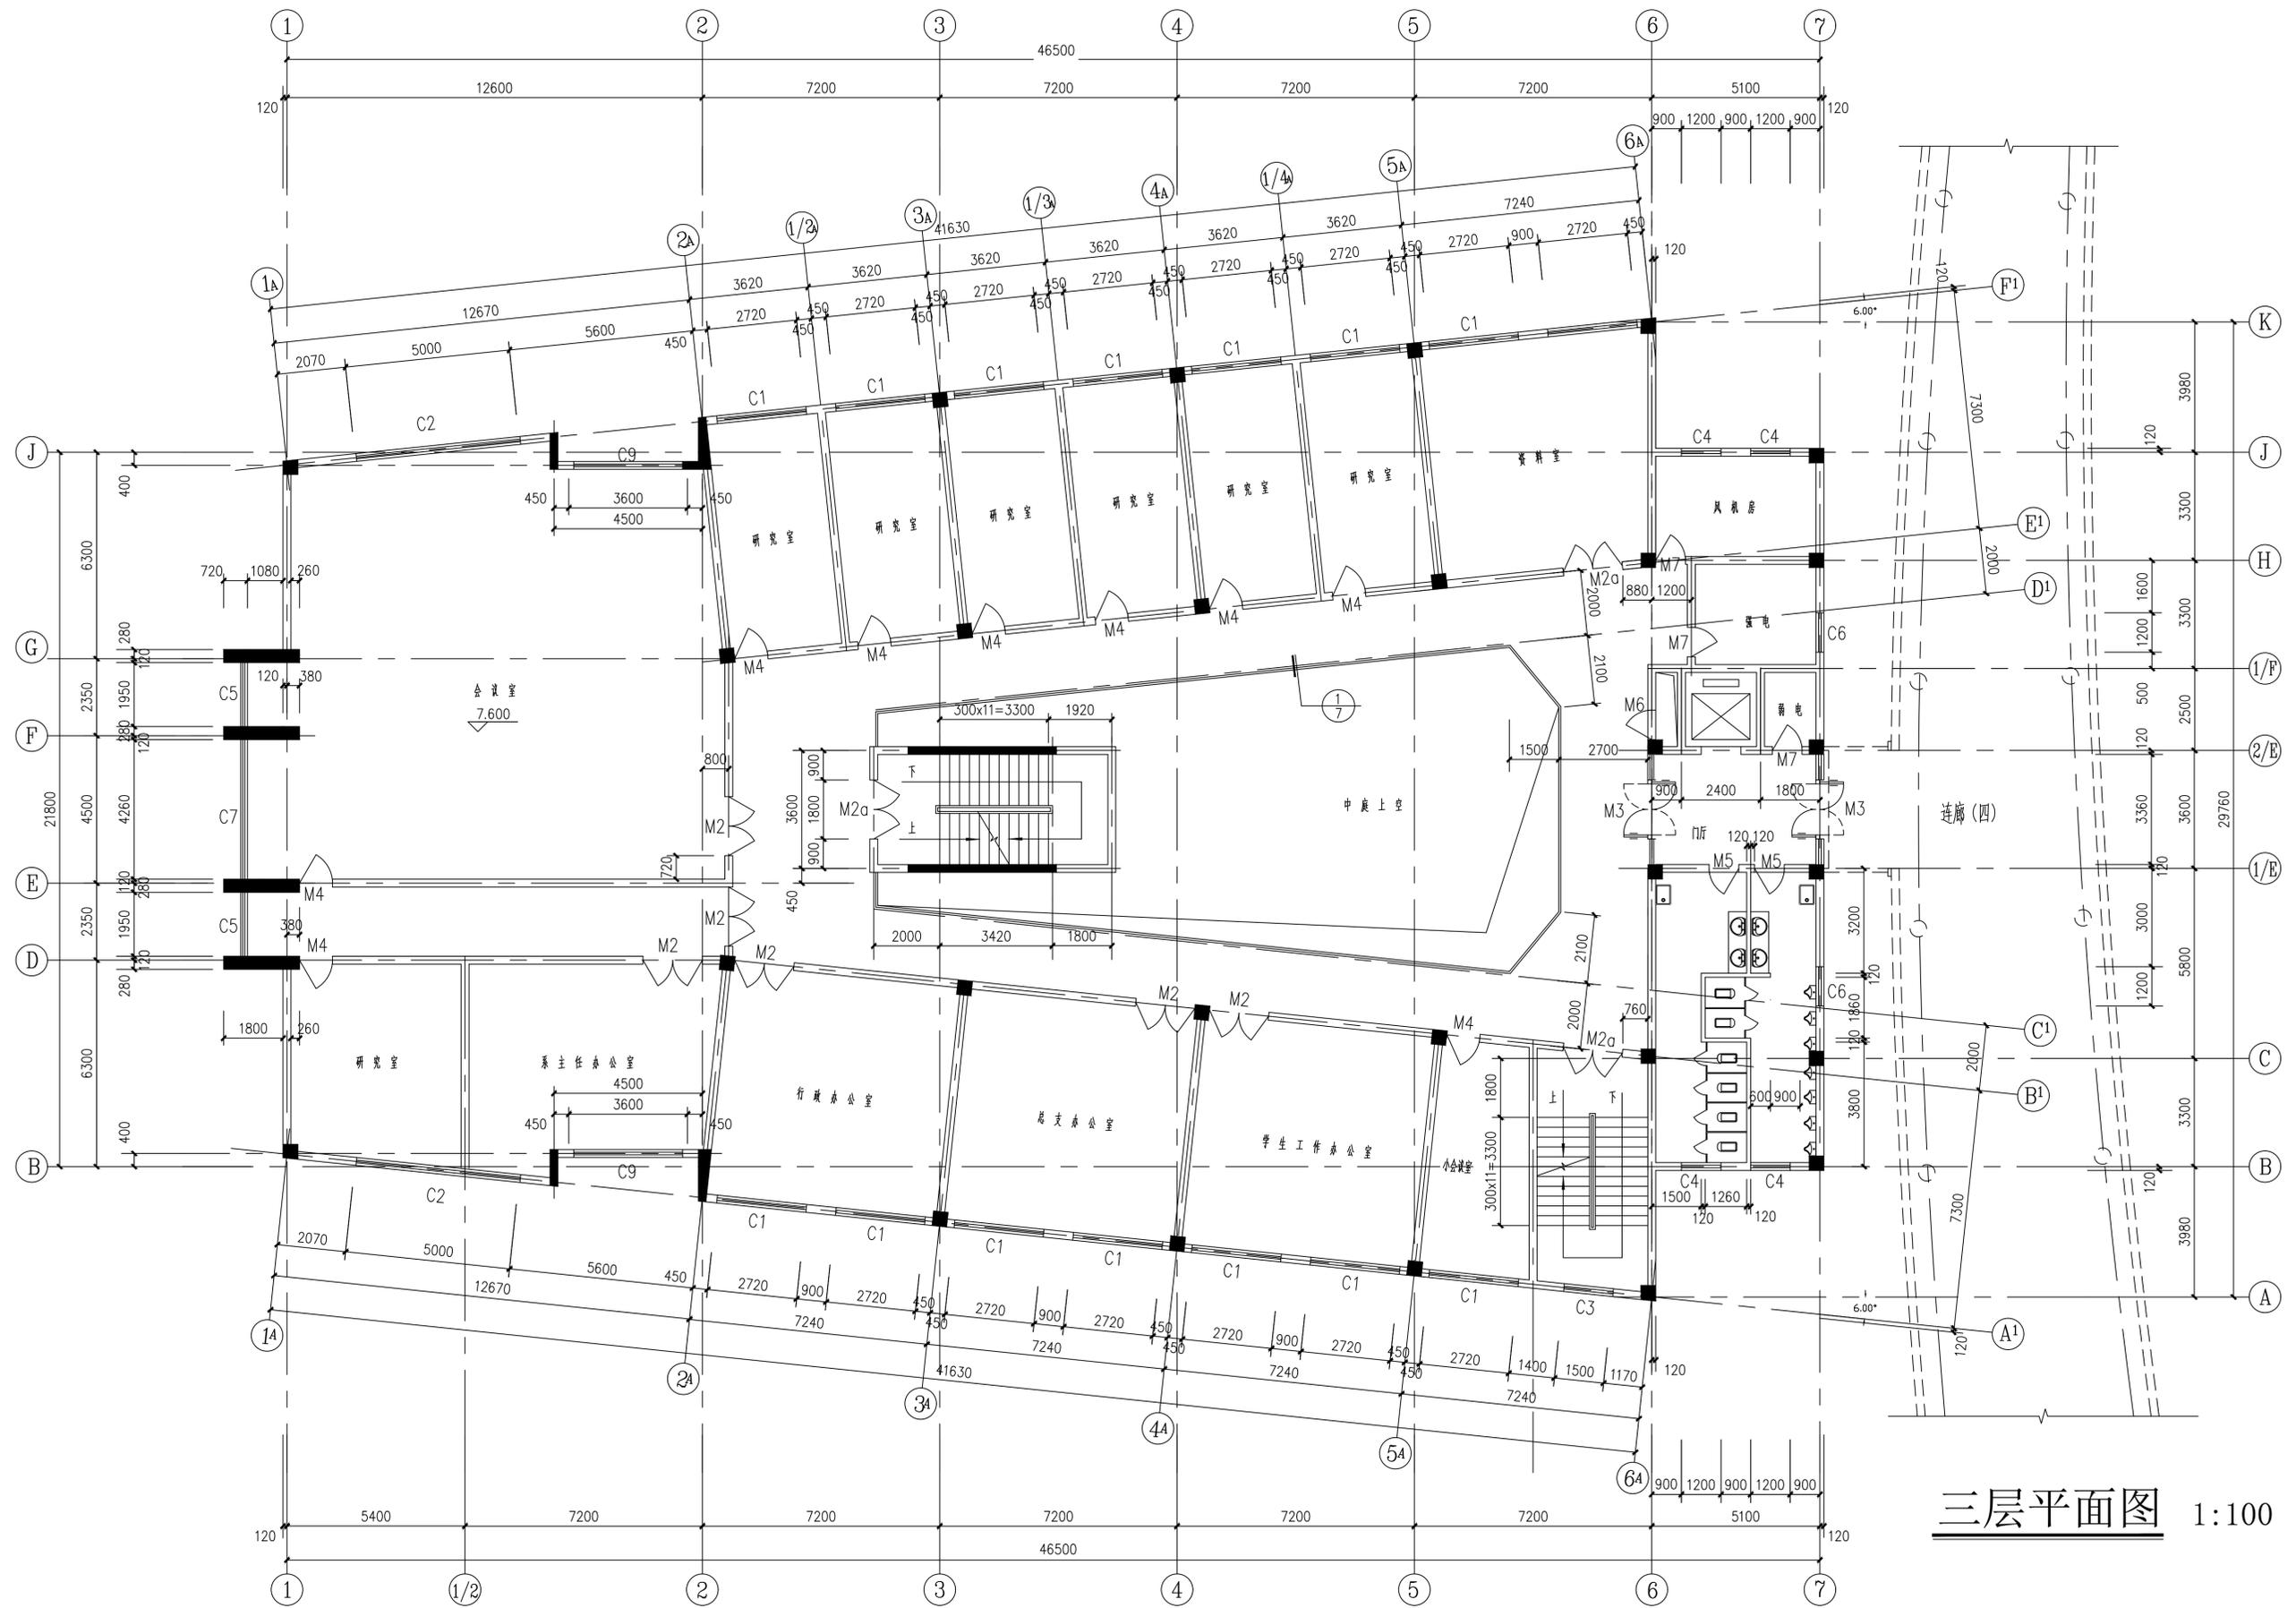

三层平面图 1:100

注: 1. 图中未注明墙垛均为 250
 2. 7轴与连廊的交接由连廊(四)设计表示
 3. 不平行X、Y轴的轴线, 于X轴轴线号均为“1”如(A1), 于Y轴轴线号均为“A”如(1A)

常州市规划设计院		工程名称	江苏石油化工学院大学城校区计算机中心楼		
		工程编号	2002-建-46-2	设计阶段	施工图
项目负责人	设计	三层平面图	比例	见图	
审核	绘图		图号	建施 4	
审定	校核		日期	2003.2	